

ΕΦΗΜΕΡΙΔΑ
ΤΗΣ ΚΥΒΕΡΝΗΣΕΩΣ

ΤΗΣ ΕΛΛΗΝΙΚΗΣ ΔΗΜΟΚΡΑΤΙΑΣ

20 Νοεμβρίου 2018 | ΤΕΥΧΟΣ Α.Α.Π. | Αρ. Φύλλου **274**

ΤΕΥΧΟΣ ΑΝΑΓΚΑΣΤΙΚΩΝ ΑΠΑΛΛΟΤΡΙΩΣΕΩΝ ΚΑΙ ΠΟΛΕΟΔΟΜΙΚΩΝ ΘΕΜΑΤΩΝ

ΑΠΟΦΑΣΕΙΣ

Αριθμ. 67249

Κύρωση τμήματος υφιστάμενου δικτύου κοινοχρήστων χώρων σύμφωνα με το άρθρο 35 του ν. 3937/2011 (ΦΕΚ 60/Α΄/31-3-2011) ως ισχύει, εντός των ορίων του οικισμού «Κακάπετρα» της Δ.Κ. Πάρου στη θέση «Κακάπετρα» Δήμου Πάρου, νήσου Πάρου Ν. Κυκλάδων Περιφέρειας Νοτίου Αιγαίου.

Ο ΣΥΝΤΟΝΙΣΤΗΣ
ΑΠΟΚΕΝΤΡΩΜΕΝΗΣ ΔΙΟΙΚΗΣΗΣ ΑΙΓΑΙΟΥ

Έχοντας υπόψη:

1. Τις διατάξεις του ν.δ. 17-7-1923 (ΦΕΚ 228/Α΄/16.8.1923) «Περί σχεδίων πόλεων, κωμών και συνοικισμών του Κράτους και οικοδομής αυτών» ως ισχύει.

2. Τις διατάξεις του ν. 3852/04.06.2010 «Νέα Αρχιτεκτονική της Αυτοδιοίκησης και της Αποκεντρωμένης Διοίκησης - Πρόγραμμα Καλλικράτης», ΦΕΚ 87/Α'/07.06.2010 και ειδικότερα τις διατάξεις των άρθρων 6 και 280, όπως ισχύουν.

3. Τις διατάξεις των άρθρων 28 και 28Α του ν. 4325/2015 «Εκδημοκρατισμός της Διοίκησης - Καταπολέμηση Γραφειοκρατίας και Ηλεκτρονική Διακυβέρνηση. Αποκατάσταση αδικιών και άλλες διατάξεις».(ΦΕΚ.47 τ.Α΄/2015).

4. Τις διατάξεις του π.δ. με αριθμ. 143/2010 «Οργανισμός της Αποκεντρωμένης Διοίκησης Αιγαίου», (ΦΕΚ 236/Α'/27.12.2010), όπως ισχύει.

5. Τις διατάξεις του άρθρου 42 παρ. 5, εδάφιο β του ν. 1337/1983 «Επέκταση των πολεοδομικών σχεδίων Οικιστική ανάπτυξη και σχετικές ρυθμίσεις» (ΦΕΚ 33/Α΄/1983) ως ισχύει.

6. Τις διατάξεις του άρθρου 6 του π.δ. 24-4-1985 «Τρόπος καθορισμού ορίων οικισμών της χώρας κλπ» (ΦΕΚ 181/Δ΄/1985), ως ισχύει.

7. Την με αριθμ. 1828/2008 απόφαση του ΣτΕ.

8. Τις διατάξεις του άρθρου 35 του ν. 3937/2011 «Διατήρηση της βιοποικιλότητας και άλλες διατάξεις» (ΦΕΚ 60/Α΄/31-3-2011).

9. Α. Τις διατάξεις του άρθρου 42 παρ. 16 του ν. 4030/2011 «Νέος τρόπος έκδοσης αδειών δόμησης, ελέγχου κατασκευών και λοιπές διατάξεις» (ΦΕΚ 249/Α΄/25-11-2011), ως ισχύει.

Β. Τις διατάξεις του ν. 4495/2017 (ΦΕΚ 167Α΄/3-11-2017) «Έλεγχος και προστασία του Δομημένου Περιβάλλοντος και άλλες διατάξεις», ως ισχύει.

10. Τη με αριθμ. 39608/14-9-2011 (ΦΕΚ 2200/Β΄/30-9-2011), απόφαση του ΥΠΕΚΑ, «Έγκριση τεχνικών προδιαγραφών … για την εφαρμογή του άρθρου 35 του ν. 3937/2011».

11. Την από 21-06-2012 εγκύκλιο 12 της Δ/νσης Πολεοδομικού Σχεδιασμού του ΥΠΕΚΑ με θέμα: «Οδηγίες και διευκρινήσεις για την κύρωση δικτύου κοινοχρήστων χώρων».

12. Τις διατάξεις του άρθρου 10 ν. 4164/2013 (ΦΕΚ 156Α΄/9-7-2013).

13. Το με α.π. 5491/31-1-2014 έγγραφο του Πολεοδομικού Σχεδιασμού του ΥΠΕΚΑ με θέμα: «Διαδικασία κύρωσης δικτύου κοινοχρήστων χώρων άρθρο 35 του ν. 3937/2011 μεταγραφή συμβολαιογραφικών πράξεων παραχώρησης εδαφικών λωρίδων».

14. Τις διατάξεις του άρθρου 10 παρ. 18α του ν. 4315/2014 (ΦΕΚ 269Α΄/24-12-2014).

15. Τη με α.π. Τ.Π. οικ. 137/14-01-1988 (162Δ΄/1-03-1988) «Καθορισμός ορίων, όρων και περιορισμών δόμησης των οικισμών: ΣΩΤΗΡΕΣ, ΓΛΥΣΙΔΙΑ, ΚΑΜΠΟΣ, ΚΟΥΚΟΥΜΑΥΛΕΣ, ΚΑΚΑΠΕΤΡΑ, Δήμου Πάρου, νήσου Πάρου Ν. Κυκλάδων και κατηγορία αυτών».

16. Το με α.π. 12868/22-8-2018 έγγραφο του Τμήματος Πολεοδομικού Σχεδιασμού και Ελέγχου της Δ/νσης Πολεοδομικού Σχεδιασμού, Υπηρεσίας Δόμησης και Περιβάλλοντος του Δήμου Πάρου με το οποίο διαβιβάστηκε στην Υπηρεσία ο φάκελος του θέματος μαζί με την εισήγηση-τεχνική έκθεση προς την Υπηρεσία.

17. Το με α.π. 15999/15-10-2018 έγγραφο του Τμήματος Πολεοδομικού Σχεδιασμού και Ελέγχου της Δ/νσης Πολεοδομικού Σχεδιασμού, Υπηρεσίας Δόμησης και Περιβάλλοντος του Δήμου Πάρου στο οποίο αναφέρεται ότι κατά τη διάρκεια της ανάρτησης έως της λήξης αυτής δεν υποβλήθηκαν ενστάσεις κατά της α.π. 8120/6-6-2018 πρόσκλησης του Δήμου Πάρου.

18. Την (με α.π.14234/19-10-2016 Δήμου Πάρου) αίτηση του Στέλλα Μιχαήλ προς την Τεχνική Υπηρεσία του Δήμου Πάρου με την οποία αιτείται την έναρξη της διαδικασίας Κύρωσης Δικτύου Κοινοχρήστων Χώρων σε τμήμα του οικισμού Κακάπετρα Δ.Κ. Πάρου του Δή-

μου Πάρου νήσου Πάρου καθώς και τις από 29-8-2018, 30-8-2018 και 4-9-2018 αιτήσεις του Γιατροπούλη Μάρκου του Δημητρίου (με α.π. 12045/29-8-2017, 12111/30- 8-2017 και 12483/6-9-2017 Δήμου Πάρου αντίστοιχα).

19. Την από 24-05-2018 τεχνική Έκθεση του Τ.Π. Μηχανικού Νικόλαου Γαβαλά.

20. Τις φωτογραφίες δικτύου κοινοχρήστων Χώρων Οικισμού Κακάπετρα θέση ''Κακάπετρα'' Δ.Κ. Πάρου Δήμου Πάρου και το απόσπασμα ορθοφωτοχάρτη περιοχής οικισμού Κακάπετρα από Κτηματολόγιο με τις θέσεις λήψεων των φωτογραφιών.

21. Την με α.π. 8120/6-6-2018 ανακοίνωση του Τμήματος Πολεοδομικού Σχεδιασμού και Ελέγχου της Δ/νσης Πολεοδομικού Σχεδιασμού, Υπηρεσίας Δόμησης και Περιβάλλοντος του Δήμου Πάρου σύμφωνα με την οποία καλούν τους ενδιαφερόμενους να υποβάλλουν στοιχεία για τη διόρθωση τυχόν σφαλμάτων ή την συμπλήρωση ελλείψεων της αποτύπωσης των υφιστάμενων κοινόχρηστων χώρων τμήματος του Οικισμού Κακάπετρα Δ.Κ. Πάρου Δήμου Πάρου, στην περιοχή όπου βρίσκεται η ιδιοκτησία Στέλλα Μιχαήλ, για την διαδικασία κύρωσης δημοτικού δρόμου, όπως ορίζεται στο άρθρο 35 του ν. 3937/2011 (ΦΕΚ 60/Α΄/31-03-2011).

22. Το αποδεικτικό τοιχοκόλλησης εγγράφου-ανακοίνωσης του Δήμου Πάρου με αριθμ. 8120/6-6-2018 στον ειδικό πίνακα ανακοινώσεων του Δήμου Πάρου στις 6-6-2018.

23. Το απόσπασμα από το πρακτικό 26/2016 της Συνεδρίασης του Δημοτικού Συμβουλίου Πάρου που περιέχει την αριθμ. 345/2016 απόφαση Δημοτικού Συμβουλίου Πάρου με θέμα: «Ενέργειες έναρξης διαδικασίας κύρωσης Δικτύου Κοινοχρήστων χώρων σύμφωνα με το άρθρο 35 του ν. 3937/2011 στη θέση «Κακάπετρα» της Δημοτικής Κοινότητας Πάρου του Δήμου Πάρου (μετά από αίτηση του Στέλλα Μιχαήλ)».

24. Τα φύλλα των εφημερίδων «Κυκλαδική» της 13-6-2018 και «Φωνή της Πάρου» της 15- 6-2018, στα οποία δημοσιεύθηκε η πιο πάνω ανακοίνωση (σχετ. 21) για την κύρωση, της Δ/νσης Πολεοδομικού Σχεδιασμού, Υπηρεσίας Δόμησης και Περιβάλλοντος του Δήμου Πάρου.

25. Το απόσπασμα αεροφωτογραφίας του 1985 με τα όρια του οικισμού.

26. Την πράξη παραχώρησης εδαφικής λωρίδας (Δρόμος 1) υπέρ του Δήμου για την δημιουργία Κοινόχρηστου χώρου από τη Μαρία-Ελένη Γέρτου, με τη συμβολαιογραφική πράξη 1.084/19-03-2001 της Συμβολαιογράφου Πάρου Αμαλίας Ευθυμιάτου-Καλακώνα που μεταγράφηκε στο υποθηκοφυλακείο Πάρου (Τόμος 509 Αρ. 66), στην οποία έχουν πρόσωπο οι ιδιοκτησίες 1, 8 που φαίνονται στο διάγραμμα. Το εμβαδόν της επιφάνειας της εδαφικής λωρίδας που παραχωρήθηκε είναι Ε=289,00 τ.μ. και το πλάτος αυτής 5,50μ. (αρ. πρωτ. αίτησης: 7292/21-12-2000 της Δ/νσης Πολεοδομίας και Περιβάλλοντος Ν. Α. Κυκλάδων).

27. Την πράξη παραχώρησης εδαφικής λωρίδας (δρόμος 2) που αποτελεί συνέχεια της προηγούμενης παραχωρούμενης εδαφικής λωρίδας, υπέρ του Δήμου για την δημιουργία Κοινοχρήστων χώρων από τους Εμμανουήλ Στέλλα, Δημήτριο Στέλλα και Μαρουσώ Γουνελά συζ. Μιχαήλ, με την συμβολαιογραφική πράξη αριθμ. 1127/20-04-2001 της Συμβολαιογράφου Πάρου Αμαλίας Ευθυμιάτου-Καλακώνα που μεταγράφηκε στο υποθηκοφυλακείο Πάρου (Τόμος 511 Αρ. 42).Από την παραπάνω παραχώρηση προκύπτει πρόσωπο για τις ιδιοκτησίες 2, 3, 4, 5, 6 και 7 όπως φαίνεται στο διάγραμμα (οριζοντιογραφία) που συνοδεύει την παρούσα. Το εμβαδόν της επιφάνειας της εδαφικής λωρίδας που παραχωρήθηκε είναι Ε=796,00τ.μ. και το πλάτος αυτής 5,50 μ. Την παραπάνω πράξη παραχώρησης υπέρ του Δήμου εδαφικής λωρίδας που συνοδεύεται από την έγκριση κατάτμησης.(Α/Α 1211, αρ. πρωτ. 2725/09-06-1999 και 1062/22-03-2001 της Δ/νσης Πολεοδομίας και Περιβάλλοντος Ν.Α. Κυκλάδων). Ο δρόμος δεν έχει διανοιχθεί σε όλο του το μήκος αλλά μόνο έως το ήμισυ της ιδιοκτησίας 2 που έχει οικοδομηθεί ενώ υπολείπονται ακόμα 25-27μ. για την πλήρη υλοποίησή του.

28. Την πράξη παραχώρησης εδαφικής λωρίδας (δρόμος 3) πλάτους 1,50- 1,55μ. σε ήδη υφιστάμενο προ του έτους 1985 κοινόχρηστο - δημοτικό δρόμο πλάτους 2,50 μ. περίπου στο δυτικό όριο της ιδιοκτησίας, από τους Viviane Meer, Lore Fein, Gisela Thewes και Michael Mamier, με την συμβολαιογραφική πράξη υπ' αριθμ. 1.139/02-05-2001 της Συμβολαιογράφου Πάρου Αμαλίας Ευθυμιάτου-Καλακώνα και μεταγράφηκε στο Υποθηκοφυλακείο Πάρου (Τόμος 512 Αρ. 44). Το εμβαδόν της επιφάνειας της εδαφικής λωρίδας που παραχωρήθηκε για τη δημιουργία του δρόμου 3 είναι Ε=86,54 τ.μ., στον οποίο έχει πρόσωπο η ιδιοκτησία 9 (Α/Α 1.188, αρ. πρωτ. 4575/26-09-2000 της Δ/νσης Πολεοδομίας και Περιβάλλοντος Ν.Α. Κυκλάδων).

29. Το με α.π. 16686/24-10-2018 (α.π. ΑΔΑ 64276/25-10-2018) έγγραφο του Τμήματος Πολεοδομικού Σχεδιασμού και Ελέγχου του Δήμου Πάρου με θέμα: «Αποστολή ορθής επανάληψης σχεδίου για την Κύρωση δικτύου κοινοχρήστων χώρων στη θέση "Κακάπετρα" της Δ.Κ. Παροικίας Δήμου Πάρου».

30. Το γεγονός ότι από τις διατάξεις της παρούσας διαπιστωτικής διοικητικής πράξης δεν προκαλείται δαπάνη εις βάρος του κρατικού προϋπολογισμού και του οικείου ΟΤΑ.

31. Την με α.π.: οικ. 81434/9157/31-12-2013 απόφαση Γ. Γ. με Θέμα: «Αναπλήρωση Προϊσταμένου Γενικής Διεύθυνσης Χωροταξικής και Περιβαλλοντικής Πολιτικής της Αποκεντρωμένης Διοίκησης Αιγαίου».

32. Την αριθμ. 14192/15-05-2017 (ΦΕΚ 250/Υ.Ο.Δ.Δ./26.05.2017) απόφαση του Υπουργού Εσωτερικών περί διορισμού του Νικόλαου Θεοδωρίδη ως Συντονιστή της Αποκεντρωμένης Διοίκησης Αιγαίου.

33. Την αριθμ. οικ.32950/6-6-2017 (ΦΕΚ 2034/Β΄/13-6-2017) απόφαση του Συντονιστή Αποκεντρωμένης Διοίκησης Αιγαίου με θέμα: «Μεταβίβαση αρμοδιοτήτων και παροχή εξουσιοδότησης υπογραφής πράξεων και εγγράφων "Με εντολή Συντονιστή" στον Προϊστάμενο της Γενικής Διεύθυνσης Χωροταξικής και Περιβαλλοντικής Πολιτικής της Αποκεντρωμένης Διοίκησης Αιγαίου και στους Προϊσταμένους των οργανικών μονάδων αυτής.».

34. Το γεγονός ότι με βάση την παραπάνω (33) σχετική Απόφαση Συντονιστή Α. Δ. Αιγαίου (ΦΕΚ 2034/Β΄/13-6-2017), η υπογραφή της παρούσης ανήκει στον Συντονιστή της Α.Δ. Αιγαίου.

35. Τις διατάξεις του τελευταίου εδαφίου της Α1 παραγράφου του άρθρου 2 της παραπάνω (33) σχετικής απόφασης περί υπογραφής σχεδίων (διαγραμμάτων).

Και επειδή

1. Η αρμοδιότητα κύρωσης δικτύου κοινοχρήστων χώρων σε οικισμό με πληθυσμό κάτω των 2000 κατοίκων οριοθετημένων κατά τις διατάξεις του π.δ. 24-4-3.5.85 (181Δ΄) ανήκει στον Γενικό Γραμματέα Αποκεντρωμένης Διοίκησης νυν Συντονιστή κατά τα οριζόμενα στο άρθρο 35 του ν. 3937/2011 (ΦΕΚ 60/Α΄) ως ισχύει.

2. Τα συνολικά προς κύρωση παραχωρηθέντα εδαφικά τμήματα, σύμφωνα με τα υποβληθέντα στην Υπηρεσία στοιχεία μεταξύ των οποίων και ορθοφωτογραφία- τοπογραφικό διάγραμμα η οποία συντάχθηκε από Υπάλληλο του Τμήματος Πολεοδομικού Σχεδιασμού και Ελέγχου του Δήμου Πάρου και θεωρημένη από τον Προϊστάμενο της Διεύθυνσης Πολεοδομικού Σχεδιασμού, Υπηρεσίας Δόμησης και Περιβάλλοντος του Δήμου Πάρου, σε συνδυασμό με την εισήγηση-τεχνική έκθεση του Τμήματος Πολεοδομικού Σχεδιασμού και Ελέγχου της Δ/νσης Πολεοδομικού Σχεδιασμού, Υπηρεσίας Δόμησης και Περιβάλλοντος του Δήμου Πάρου, θεωρούνται κατάλληλα δεδομένου ότι συνδέονται με το υφιστάμενο δίκτυο κοινοχρήστων χώρων, αποφασίζουμε:

1. Την κύρωση τμήματος υφιστάμενου δικτύου κοινοχρήστων χώρων σύμφωνα με το άρθρο 35 του ν. 3937/2011 (ΦΕΚ 60/Α΄/31-3-2011) ως ισχύει, εντός των ορίων του οικισμού «Κακάπετρα» της Δ.Κ. Πάρου Δήμου Πάρου, νήσου Πάρου Ν. Κυκλάδων Περιφέρειας Νοτίου Αιγαίου όπως αυτό αποτυπώνεται στη με χρονολογία Ιούνιος 2018 και κλίμακα 1:1000 Ορθοφωτογραφία – απόσπασμα περιοχής κύρωσης δικτύου κοινοχρήστων χώρων της Υπαλλήλου του Τμήματος Πολεοδομικού Σχεδιασμού και ελέγχου Δήμου Πάρου πτυχιούχου Τοπογράφου Μηχανικού ΤΕ Σοφίας Αλεξιάδου και συγκεκριμένα δρόμους όπως αυτοί περιγράφονται: α) Δρόμος 1 με σημεία Α,Β β) Δρόμος 2 με σημεία Β, Γ, Δ γ) Δρόμος 3 με σημεία Ζ, Ε η οποία θεωρείται-υπογράφεται από τον Αναπληρωτή Γενικό Διευθυντή Χωροταξικής και Περιβαλλοντικής Πολιτικής της Αποκεντρωμένης Διοίκησης Αιγαίου και αποτελεί αναπόσπαστο τμήμα της παρούσας απόφασης.

2. Η ισχύς της απόφασης αρχίζει από την δημοσίευσή της στην Εφημερίδα της Κυβερνήσεως.

3. Με την δημοσίευση της παρούσας παύει να ισχύει η αριθμ. 18391/28-3-2017 απόφαση του ασκώντα καθήκοντα Γενικού Γραμματέα Αποκεντρωμένης Διοίκησης Αιγαίου που δημοσιεύθηκε στο ΦΕΚ 75/Α.Α.Π./31-03-2017.


Η απόφαση αυτή και η συνοδεύουσα Ορθοφωτογραφία (απόσπασμα Ορθοφωτογραφίας Κτηματολογίου 2011), να δημοσιευθούν στην Εφημερίδα της Κυβερνήσεως.

Πειραιάς, 7 Νοεμβρίου 2018

Ο Συντονιστής
Αποκεντρωμένης Διοίκησης

ΝΙΚΟΛΑΟΣ ΘΕΟΔΩΡΙΔΗΣ


ΕΘΝΙΚΟ ΤΥΠΟΓΡΑΦΕΙΟ
Για τεχνικούς λόγους στο σχεδιάγραμμα, από το ηλεκτρονικό αρχείο, έγινε σμίκρυνση κατά ποσοστό 38%

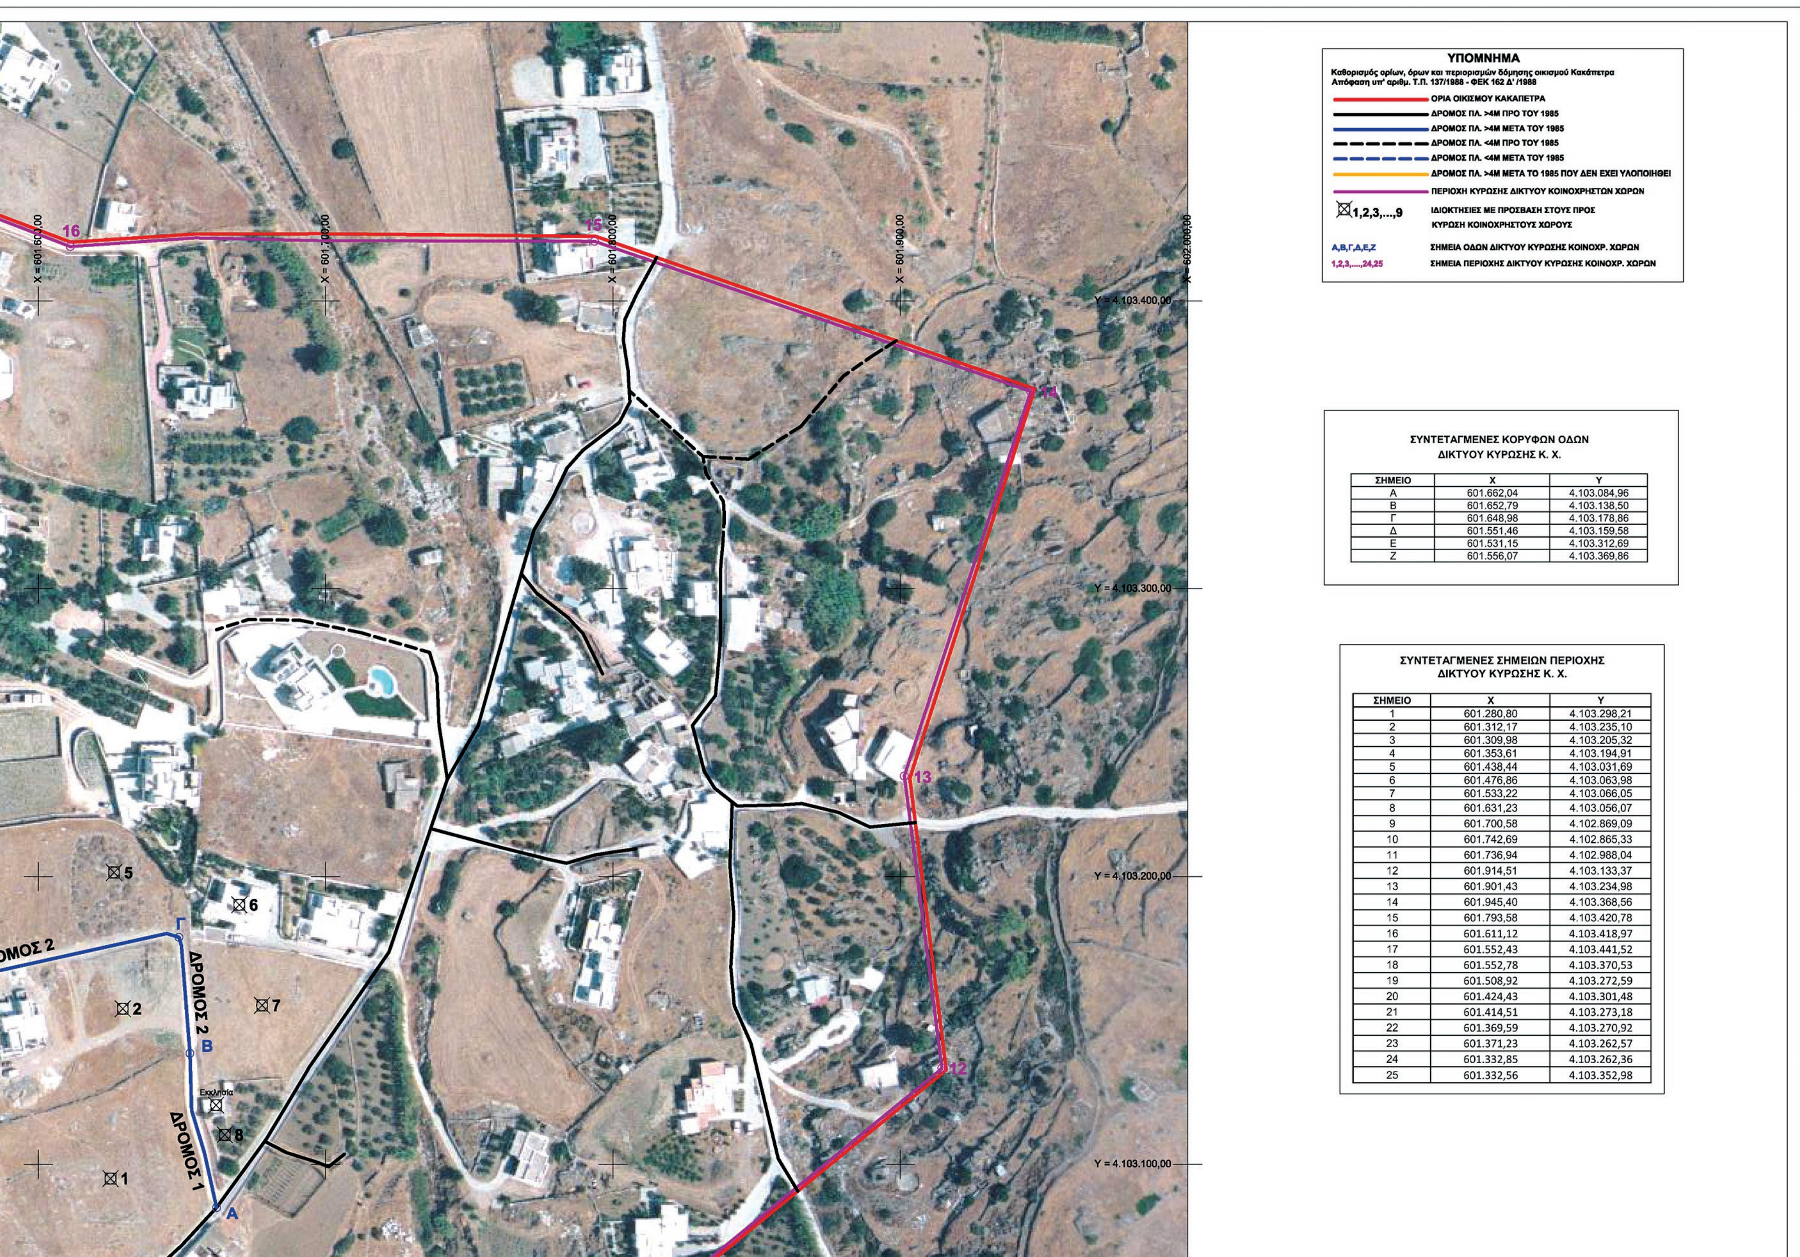

ΣΥΝΤΕΤΑΓΜΕΝΕΣ ΚΟΡΥΦΩΝ ΟΔΩΝ
ΔΙΚΤΥΟΥ ΚΥΡΩΣΗΣ Κ. Χ.


ΣΗΜΕΙΟ	Χ	Υ
Α	601.662,04	4.103.084,96
Β	601.652,79	4.103.138,50
Γ	601.648,98	4.103.178,86
Δ	601.551,46	4.103.159,58
Ε	601.531,15	4.103.312,69
Ζ	601.556,07	4.103.369,86

ΣΥΝΤΕΤΑΓΜΕΝΕΣ ΣΗΜΕΙΩΝ ΠΕΡΙΟΧΗΣ
ΔΙΚΤΥΟΥ ΚΥΡΩΣΗΣ Κ. Χ.

ΣΗΜΕΙΟ	Χ	Υ
1	601.280,80	4.103.298,21
2	601.312,17	4.103.235,10
3	601.309,98	4.103.205,32
4	601.353,61	4.103.194,91
5	601.438,44	4.103.031,69
6	601.476,86	4.103.063,98
7	601.533,22	4.103.066,05
8	601.631,23	4.103.056,07
9	601.700,58	4.102.869,09
10	601.742,69	4.102.865,33
11	601.736,94	4.102.988,04
12	601.914,51	4.103.133,37
13	601.901,43	4.103.234,98
14	601.945,40	4.103.368,56
15	601.793,58	4.103.420,78
16	601.611,12	4.103.418,97
17	601.552,43	4.103.441,52
18	601.552,78	4.103.370,53
19	601.508,92	4.103.272,59
20	601.424,43	4.103.301,48
21	601.414,51	4.103.273,18
22	601.369,59	4.103.270,92
23	601.371,23	4.103.262,57
24	601.332,85	4.103.262,36
25	601.332,56	4.103.352,98



ΟΙΚΙΣΜΟΣ ΚΑΚΑΠΕΤΡΑ
Εκκλησία
X = 601.600,00
X = 601.500,00
X = 601.400,00
X = 601.300,00
X = 601.200,00
X = 601.100,00
Y = 4.103.000,00
Y = 4.102.900,00
Y = 4.102.800,00
Y = 4.102.700,00

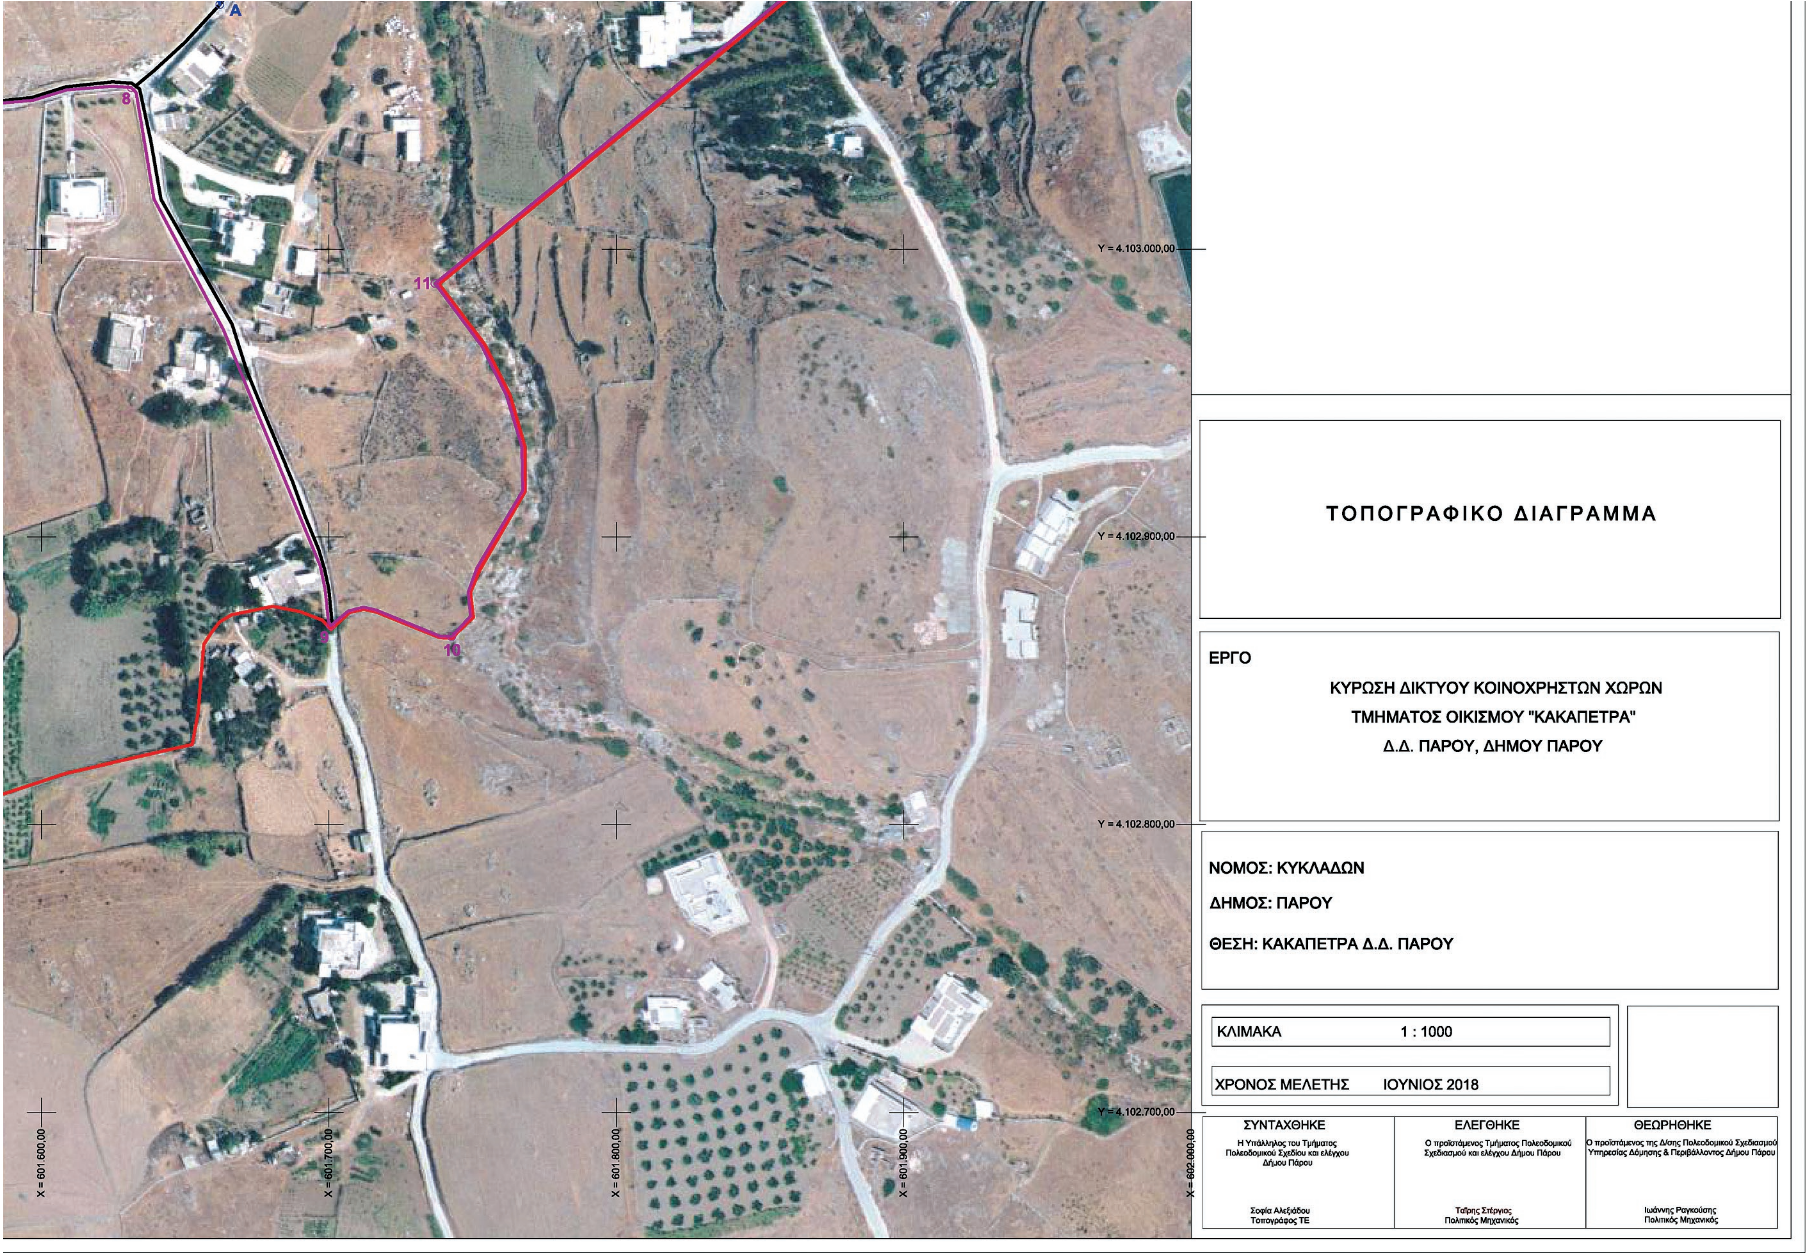

ΤΟΠΟΓΡΑΦΙΚΟ ΔΙΑΓΡΑΜΜΑ
ΕΡΓΟ
ΚΥΡΩΣΗ ΔΙΚΤΥΟΥ ΚΟΙΝΟΧΡΗΣΤΩΝ ΧΩΡΩΝ
ΤΜΗΜΑΤΟΣ ΟΙΚΙΣΜΟΥ "ΚΑΚΑΠΕΤΡΑ"
Δ.Δ. ΠΑΡΟΥ, ΔΗΜΟΥ ΠΑΡΟΥ
ΝΟΜΟΣ: ΚΥΚΛΑΔΩΝ
ΔΗΜΟΣ: ΠΑΡΟΥ
ΘΕΣΗ: ΚΑΚΑΠΕΤΡΑ Δ.Δ. ΠΑΡΟΥ
ΚΛΙΜΑΚΑ 1 : 1000
ΧΡΟΝΟΣ ΜΕΛΕΤΗΣ ΙΟΥΝΙΟΣ 2018
ΣΥΝΤΑΧΘΗΚΕ
Η Υπάλληλος του Τμήματος Πολεοδομικού Σχεδίου και ελέγχου Δήμου Πάρου
Σοφία Αλεξιάδου
Τοπογράφος ΤΕ
ΕΛΕΓΘΗΚΕ
Ο προϊστάμενος Τμήματος Πολεοδομικού Σχεδιασμού και ελέγχου Δήμου Πάρου
Ταϊρης Στέργιος
Πολιτικός Μηχανικός
ΘΕΩΡΗΘΗΚΕ
Ο προϊστάμενος της Δ/σης Πολεοδομικού Σχεδιασμού Υπηρεσίας Δόμησης & Περιβάλλοντος Δήμου Πάρου
Ιωάννης Ραγκούσης
Πολιτικός Μηχανικός
Y = 4.103.000,00
Y = 4.102.900,00
Y = 4.102.800,00
Y = 4.102.700,00
X = 601.600,00
X = 601.700,00
X = 601.800,00
X = 601.900,00
X = 602.000,00
A
8
9
10
11



ΕΘΝΙΚΟ ΤΥΠΟΓΡΑΦΕΙΟ

Το Εθνικό Τυπογραφείο αποτελεί δημόσια υπηρεσία υπαγόμενη στο Υπουργείο Διοικητικής Ανασυγκρότησης και έχει την ευθύνη τόσο για τη σύνταξη, διαχείριση, εκτύπωση και κυκλοφορία των Φύλλων της Εφημερίδας της Κυβερνήσεως (ΦΕΚ), όσο και για την κάλυψη των εκτυπωτικών - εκδοτικών αναγκών του δημοσίου και του ευρύτερου δημόσιου τομέα (ν. 3469/2006/A΄ 131 και π.δ. 29/2018/Α΄58).

1. ΦΥΛΛΟ ΤΗΣ ΕΦΗΜΕΡΙΔΑΣ ΤΗΣ ΚΥΒΕΡΝΗΣΕΩΣ (ΦΕΚ)

• Τα **ΦΕΚ σε ηλεκτρονική μορφή** διατίθενται δωρεάν στο **www.et.gr**, την επίσημη ιστοσελίδα του Εθνικού Τυπογραφείου. Όσα ΦΕΚ δεν έχουν ψηφιοποιηθεί και καταχωριστεί στην ανωτέρω ιστοσελίδα, ψηφιοποιούνται και αποστέλλονται επίσης δωρεάν με την υποβολή αίτησης, για την οποία αρκεί η συμπλήρωση των αναγκαίων στοιχείων σε ειδική φόρμα στον ιστότοπο www.et.gr.

• Τα **ΦΕΚ σε έντυπη μορφή** διατίθενται σε μεμονωμένα φύλλα είτε απευθείας από το Τμήμα Πωλήσεων και Συνδρομητών, είτε ταχυδρομικά με την αποστολή αιτήματος παραγγελίας μέσω των ΚΕΠ, είτε με ετήσια συνδρομή μέσω του Τμήματος Πωλήσεων και Συνδρομητών. Το κόστος ενός ασπρόμαυρου ΦΕΚ από 1 έως 16 σελίδες είναι 1,00 €, αλλά για κάθε επιπλέον οκτασέλιδο (ή μέρος αυτού) προσαυξάνεται κατά 0,20 €. Το κόστος ενός έγχρωμου ΦΕΚ από 1 έως 16 σελίδες είναι 1,50 €, αλλά για κάθε επιπλέον οκτασέλιδο (ή μέρος αυτού) προσαυξάνεται κατά 0,30 €. Το τεύχος Α.Σ.Ε.Π. διατίθεται δωρεάν.

• **Τρόποι αποστολής κειμένων προς δημοσίευση:**

Α. Τα κείμενα προς δημοσίευση στο ΦΕΚ, από τις υπηρεσίες και τους φορείς του δημοσίου, αποστέλλονται ηλεκτρονικά στη διεύθυνση **webmaster.et@et.gr** με χρήση προηγμένης ψηφιακής υπογραφής και χρονοσήμανσης.

Β. Κατ' εξαίρεση, όσοι πολίτες δεν διαθέτουν προηγμένη ψηφιακή υπογραφή μπορούν είτε να αποστέλλουν ταχυδρομικά, είτε να καταθέτουν με εκπρόσωπό τους κείμενα προς δημοσίευση εκτυπωμένα σε χαρτί στο Τμήμα Παραλαβής και Καταχώρισης Δημοσιευμάτων.

• Πληροφορίες, σχετικά με την αποστολή/κατάθεση εγγράφων προς δημοσίευση, την ημερήσια κυκλοφορία των Φ.Ε.Κ., με την πώληση των τευχών και με τους ισχύοντες τιμοκαταλόγους για όλες τις υπηρεσίες μας, περιλαμβάνονται στον ιστότοπο (www.et.gr). Επίσης μέσω του ιστότοπου δίδονται πληροφορίες σχετικά με την πορεία δημοσίευσης των εγγράφων, με βάση τον Κωδικό Αριθμό Δημοσιεύματος (ΚΑΔ). Πρόκειται για τον αριθμό που εκδίδει το Εθνικό Τυπογραφείο για όλα τα κείμενα που πληρούν τις προϋποθέσεις δημοσίευσης.

2. ΕΚΤΥΠΩΤΙΚΕΣ - ΕΚΔΟΤΙΚΕΣ ΑΝΑΓΚΕΣ ΤΟΥ ΔΗΜΟΣΙΟΥ

Το Εθνικό Τυπογραφείο ανταποκρινόμενο σε αιτήματα υπηρεσιών και φορέων του δημοσίου αναλαμβάνει να σχεδιάσει και να εκτυπώσει έντυπα, φυλλάδια, βιβλία, αφίσες, μπλοκ, μηχανογραφικά έντυπα, φακέλους για κάθε χρήση, κ.ά.

Επίσης σχεδιάζει ψηφιακές εκδόσεις, λογότυπα και παράγει οπτικοακουστικό υλικό.

Ταχυδρομική Διεύθυνση: Καποδιστρίου 34, τ.κ. 10432, Αθήνα	Ιστότοπος: **www.et.gr**
ΤΗΛΕΦΩΝΙΚΟ ΚΕΝΤΡΟ: 210 5279000 - fax: 210 5279054	Πληροφορίες σχετικά με την λειτουργία του ιστότοπου: **helpdesk.et@et.gr**
ΕΞΥΠΗΡΕΤΗΣΗ ΚΟΙΝΟΥ **Πωλήσεις - Συνδρομές:** (Ισόγειο, τηλ. 210 5279178 - 180) **Πληροφορίες:** (Ισόγειο, Γρ. 3 και τηλεφ. κέντρο 210 5279000) **Παραλαβή Δημ. Ύλης:** (Ισόγειο, τηλ. 210 5279167, 210 5279139)	Αποστολή ψηφιακά υπογεγραμμένων εγγράφων προς δημοσίευση στο ΦΕΚ: **webmaster.et@et.gr** Πληροφορίες για γενικό πρωτόκολλο και αλληλογραφία: **grammateia@et.gr**
Ωράριο για το κοινό: Δευτέρα ως Παρασκευή: 8:00 - 13:30	

